


План благоустройства территории.

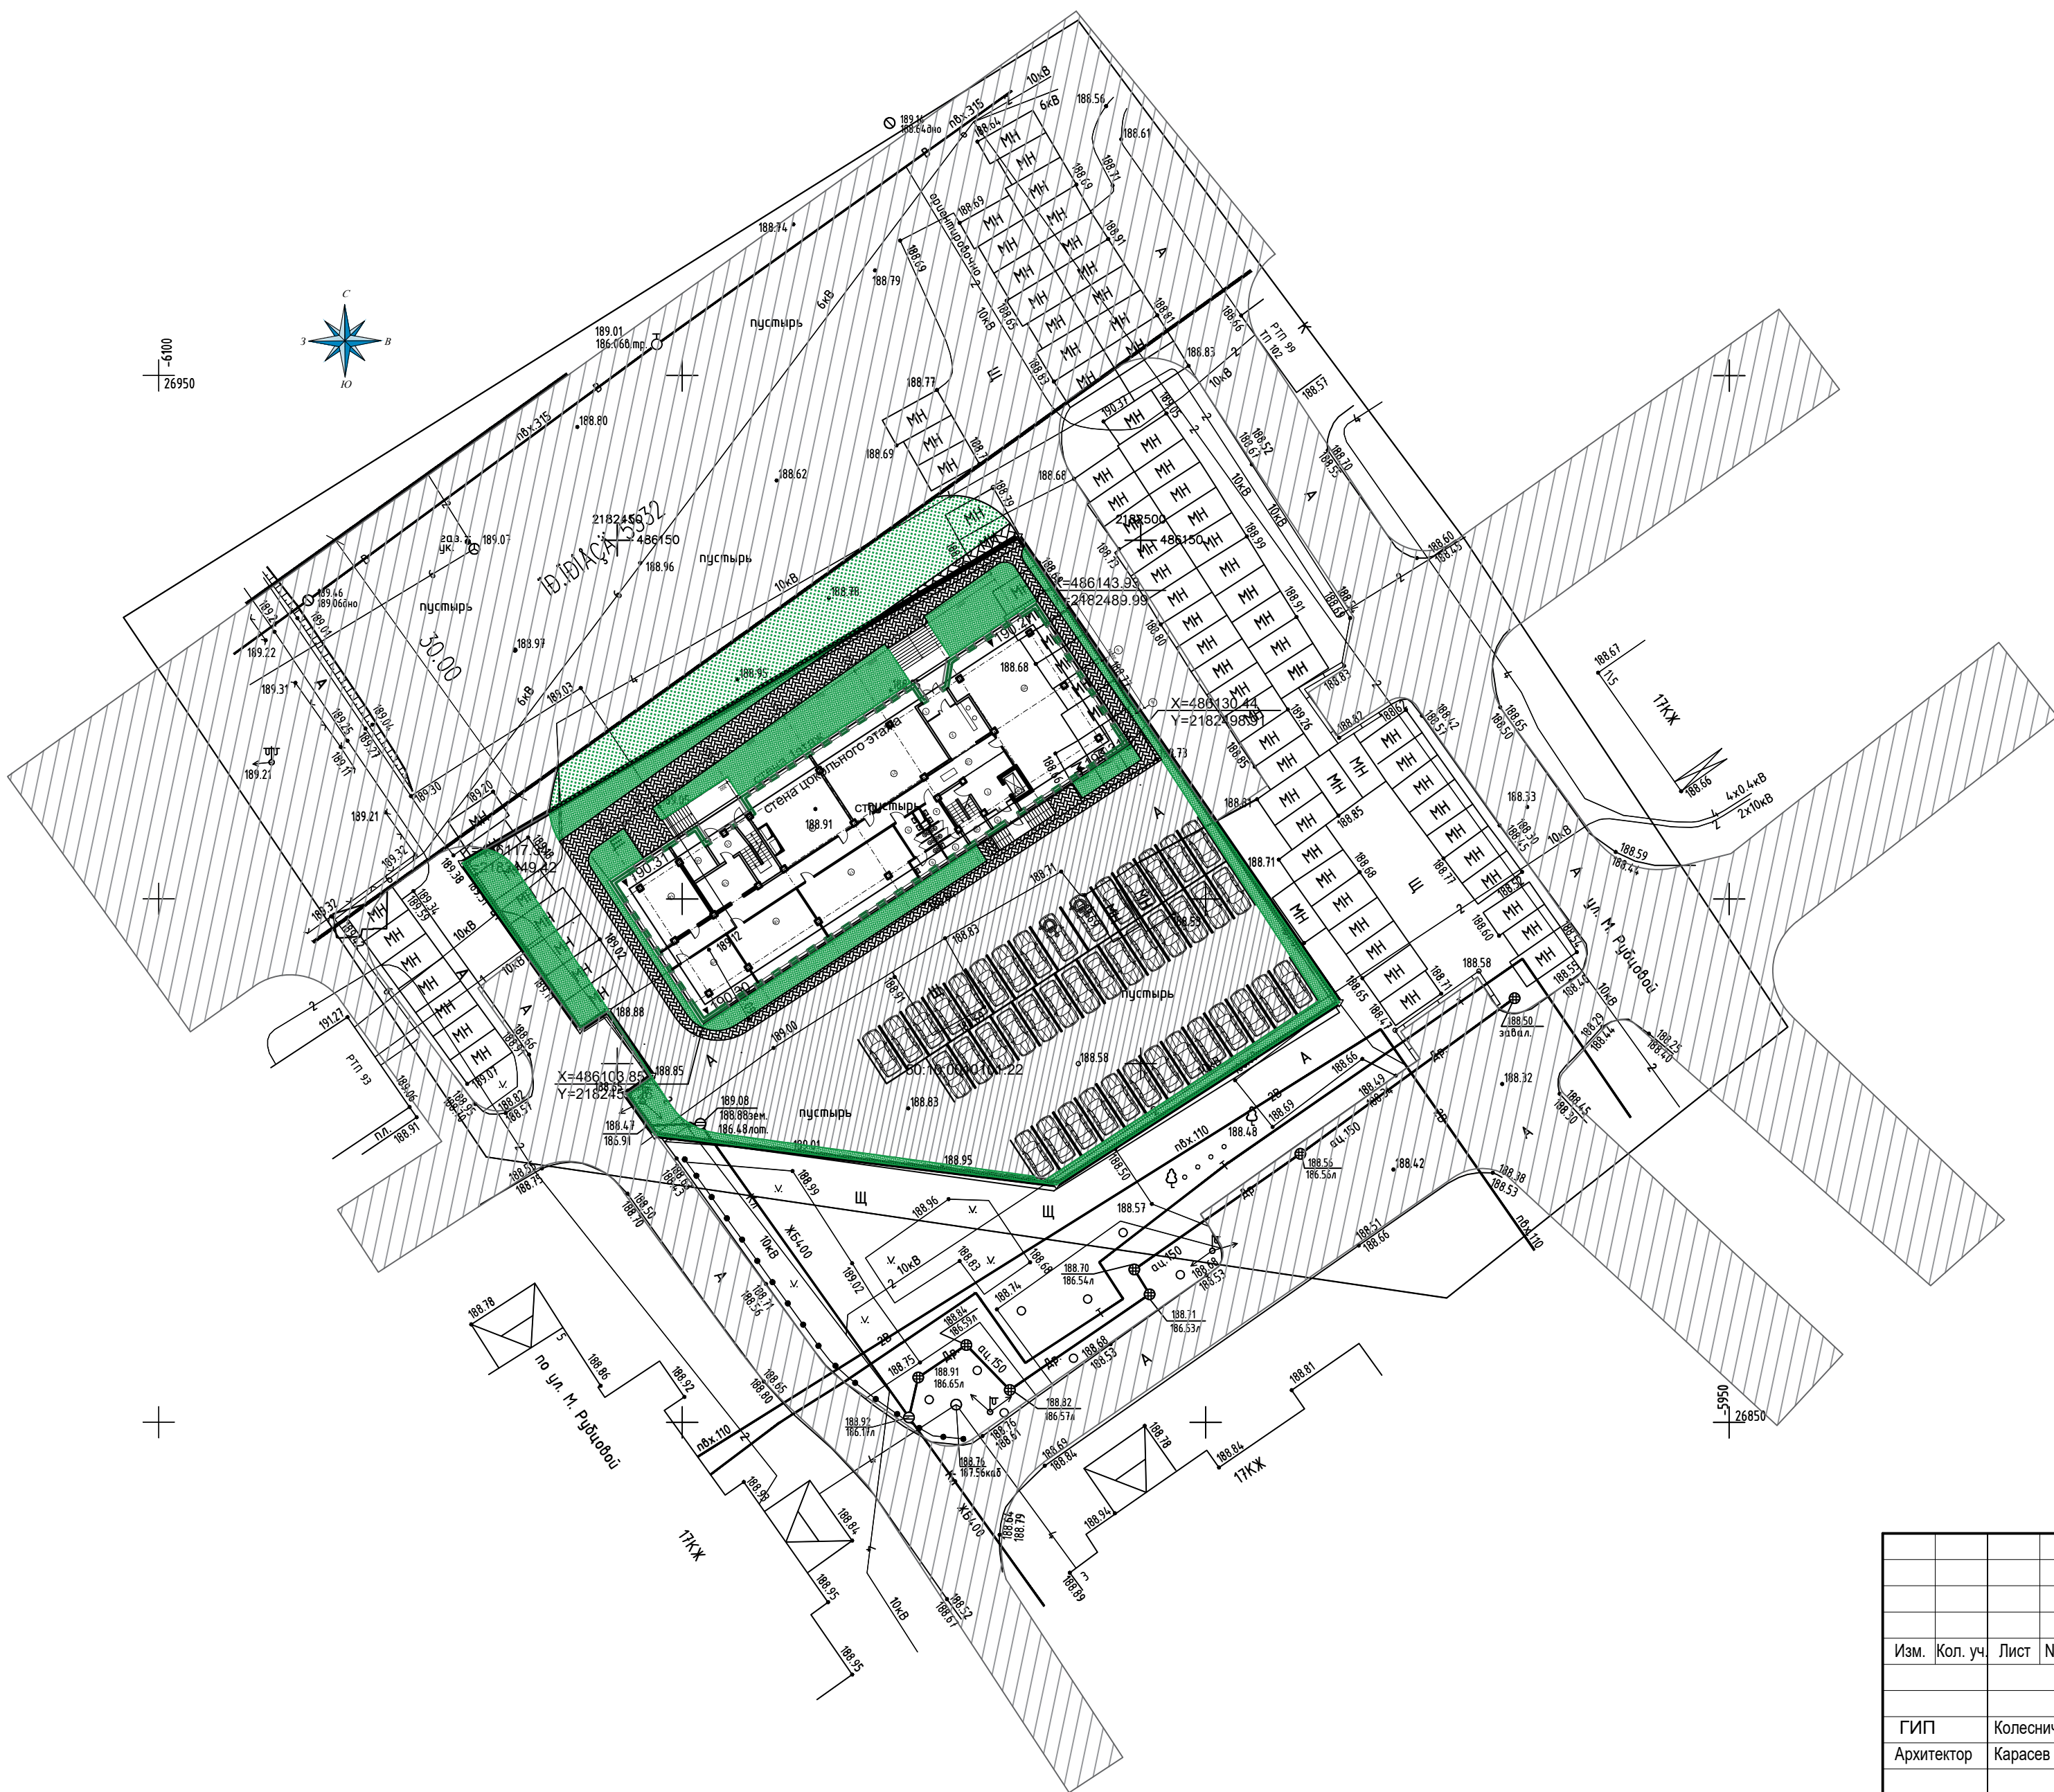

Условные обозначения

	Проезд
	Тротуар
	Газон

						06-09-1-AP			
						Проект административного здания с автостоянкой по адресу: Московская область, г.о.Химки, мкрн.8, ул.М.Рубцовой			
Изм.	Кол. уч.	Лист	№ док	Подп	Дата	Административное здание	Стадия	Лист	Листов
							ПД	1	
ГИП		Колесниченко				План благоустройства территории. М 1 : 500	ООО "Арман"		
Архитектор		Карасев							